



LEGEND



WATER BUNKER

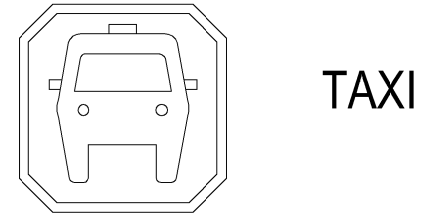

TAXI

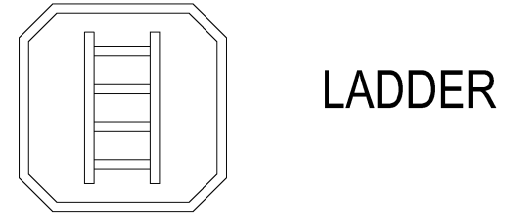

LADDER



MANIFOLDER

BOLLARDS



50 TON TEE BOLLARD



75 TON PILLAR BOLLARD

FENDERS




CORDKAPP FENDER



WATER DEPTH



GROUND LEVEL ABOVE WATER

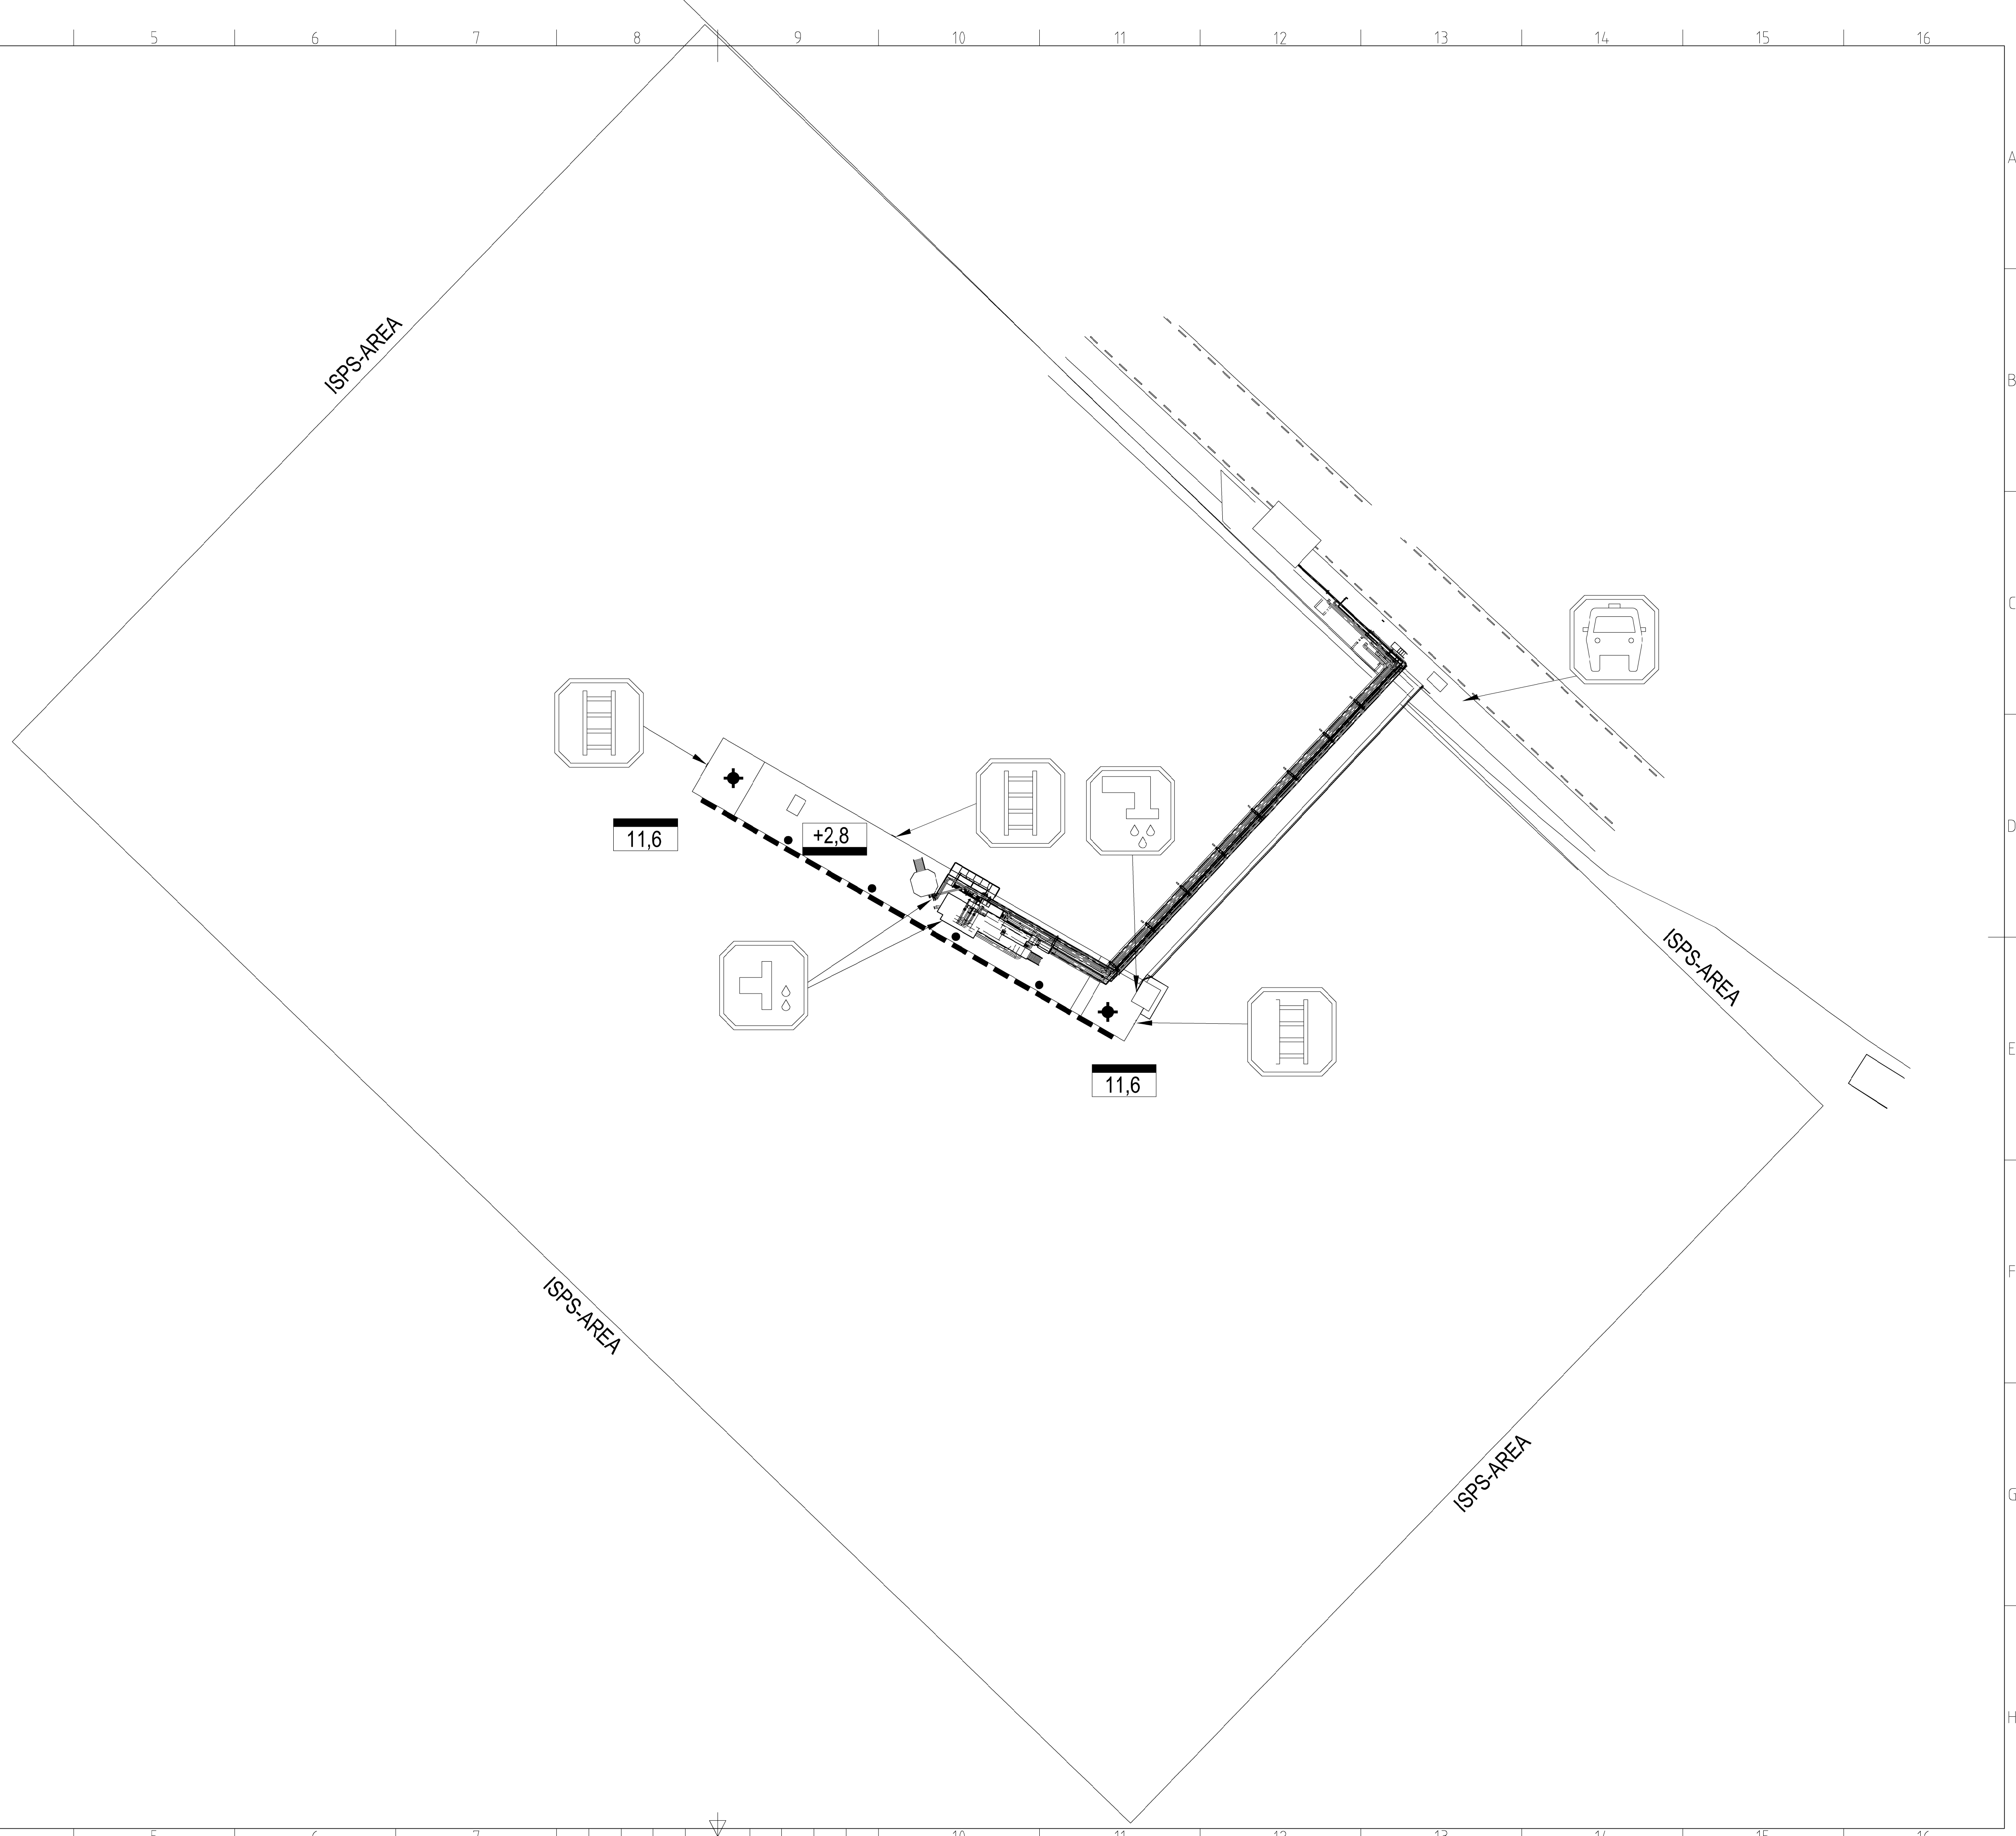

This document must not be copied without our written permission and the contents thereof must not be imparted to a third party nor be used for any unauthorized purpose.
 Yliönnehtösköy: 2009, 872 ohj. 2015.
 Gånger, utlösa, inte ska förändras i höjden.
 För en helier drivas annan eller enligt obehörigen användas.
 Överförälsse bära berra med stöd av gällande lag.

Nr	Ant	Ändring och/eller medd-nr	Datum	Inf.	Godk.
1			2		